

ALSTERDORFER STRASSE 392

DER GRUNDRISS



Doppelhaushälfte



ca. 185 m² Wohnfläche



5 Zimmer





ca. 545 m² Grundstück



sofort verfügbar



1.699.000 Euro

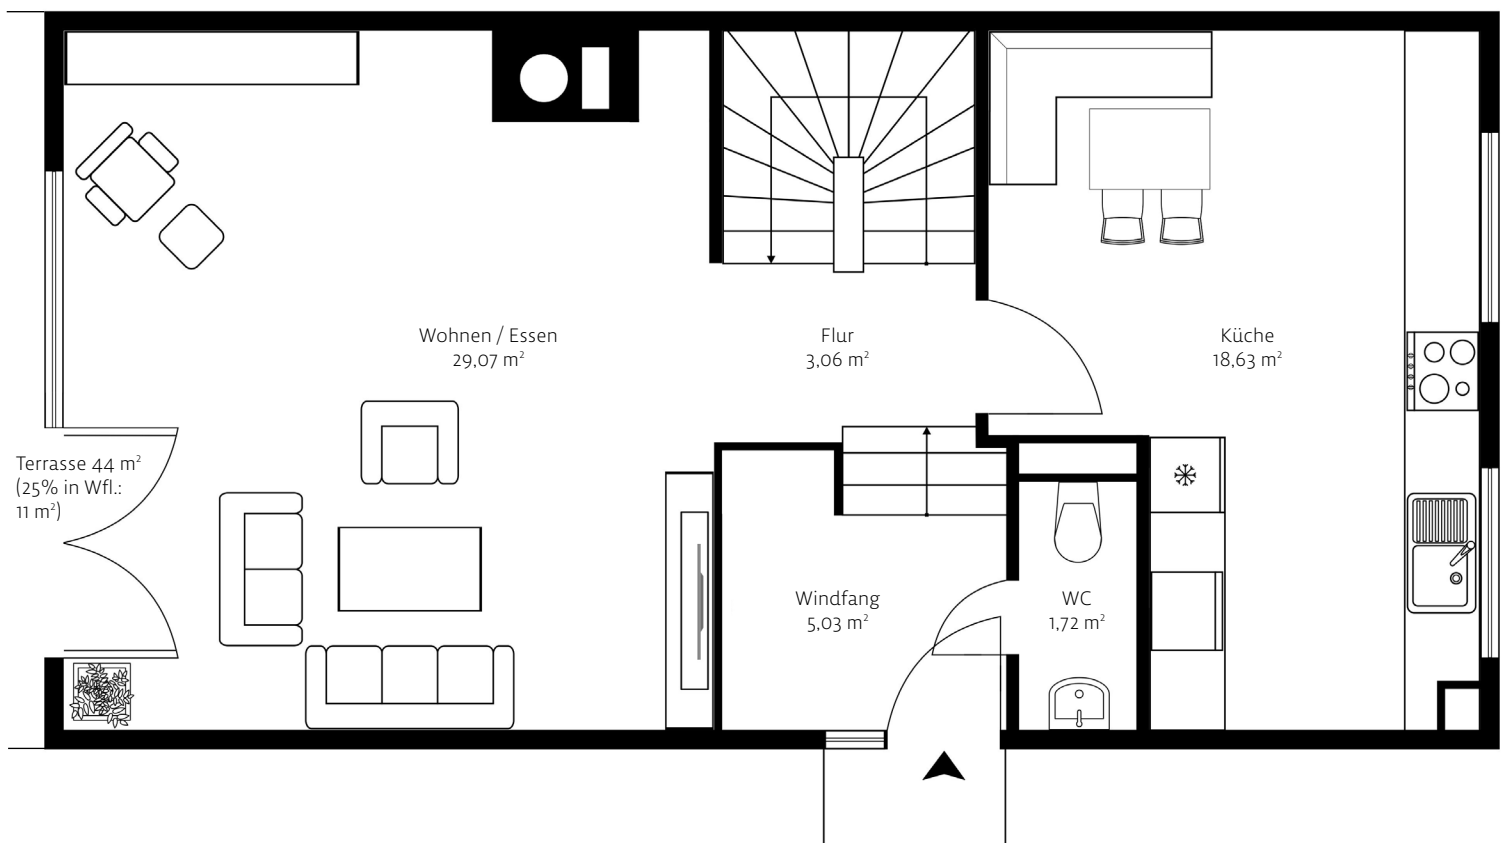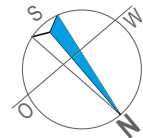

DISCLAIMER

Die Darstellung der Möblierung, Außenanlagen, Bepflanzung und die Ausstattung an technischen Geräten ist beispielhaft und dient lediglich der Anschauung. Im Lieferumfang enthalten und hierfür maßgeblich sind die sich aus dem Kaufvertrag ergebenden Regelungen. Die Dachterrasse und Terrasse sind mit 25 % in der Wohnfläche enthalten. Die in der Zeichnung angegebenen Flächenangaben sind Zirkangaben. Alle Angaben erfolgen nach Aussage Dritter. Für die Richtigkeit und Vollständigkeit kann daher keine Gewähr übernommen werden.

Stand: März 2026

BERATUNG & VERKAUF

NBK NEUBAUKONTOR Immobilien GmbH
 Goldbekplatz 3 · 22303 Hamburg
 Telefon: 040 278 820 220
 Fax: 040 278 820 229
 E-Mail: office@neubaukontor.de
 Web: www.neubaukontor.de

ALSTERDORFER STRASSE 392

DER GRUNDRISS



Doppelhaushälfte



ca. 185 m² Wohnfläche



5 Zimmer





ca. 545 m² Grundstück



sofort verfügbar



1.699.000 Euro

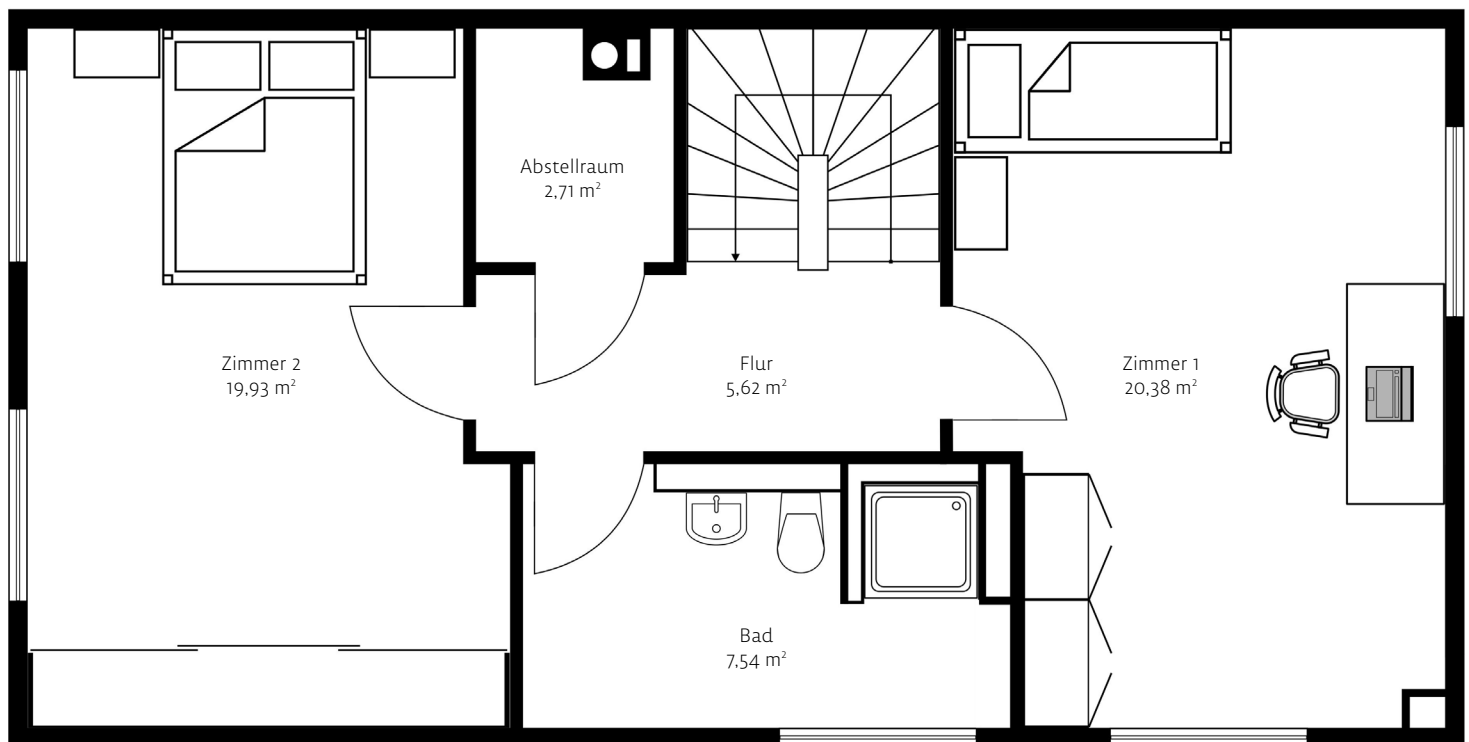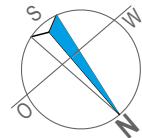

DISCLAIMER

Die Darstellung der Möblierung, Außenanlagen, Bepflanzung und die Ausstattung an technischen Geräten ist beispielhaft und dient lediglich der Anschauung. Im Lieferumfang enthalten und hierfür maßgeblich sind die sich aus dem Kaufvertrag ergebenden Regelungen. Die Dachterrasse und Terrasse sind mit 25 % in der Wohnfläche enthalten. Die in der Zeichnung angegebenen Flächenangaben sind Zirk-Angaben. Alle Angaben erfolgen nach Aussage Dritter. Für die Richtigkeit und Vollständigkeit kann daher keine Gewähr übernommen werden.

Stand: März 2026

BERATUNG & VERKAUF

NBK NEUBAUKONTOR Immobilien GmbH
 Goldbekplatz 3 · 22303 Hamburg
 Telefon: 040 278 820 220
 Fax: 040 278 820 229
 E-Mail: office@neubaukontor.de
 Web: www.neubaukontor.de

ALSTERDORFER STRASSE 392

DER GRUNDRISS



Doppelhaushälfte



ca. 185 m² Wohnfläche



5 Zimmer





ca. 545 m² Grundstück



sofort verfügbar



1.699.000 Euro

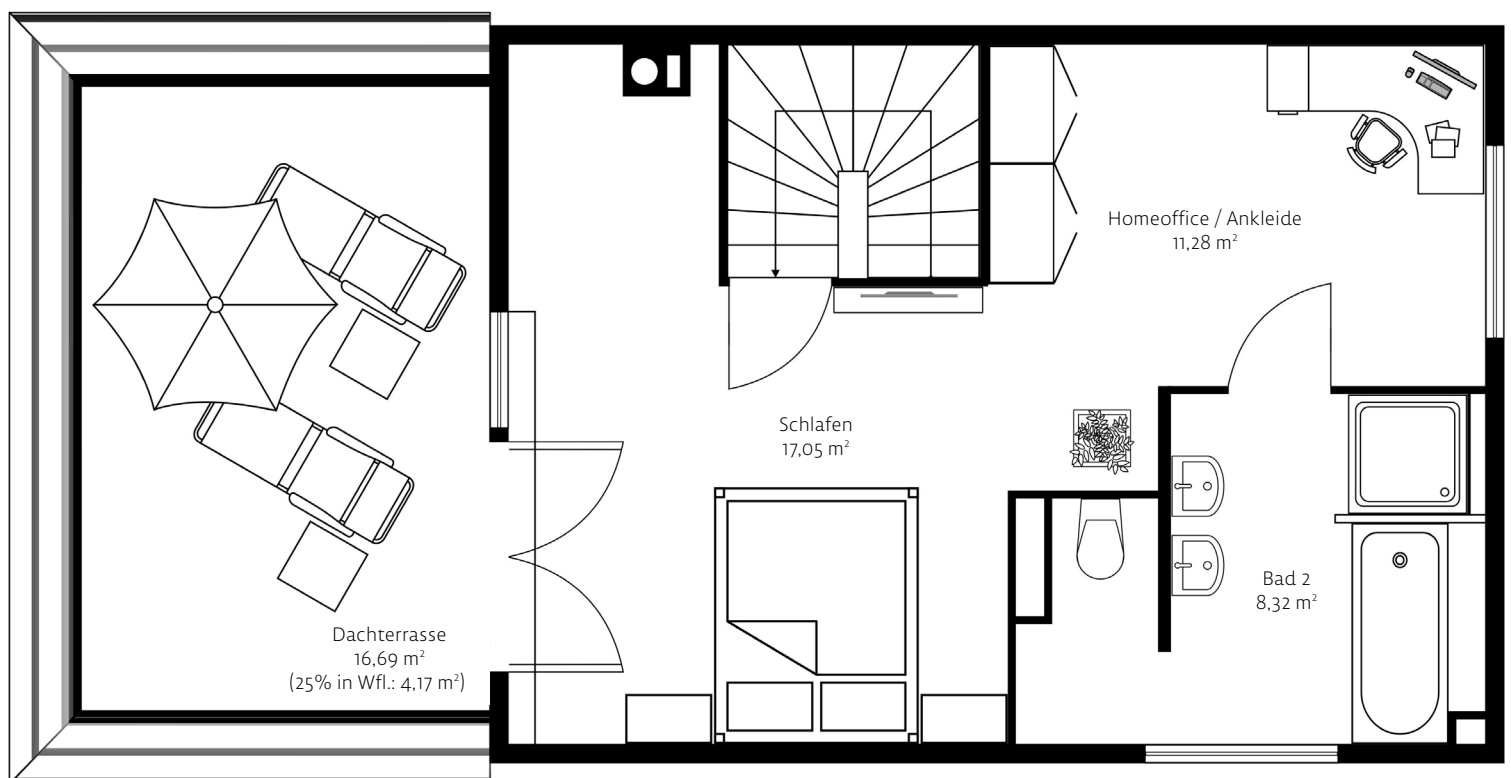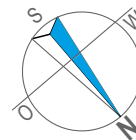

DISCLAIMER

Die Darstellung der Möblierung, Außenanlagen, Bepflanzung und die Ausstattung an technischen Geräten ist beispielhaft und dient lediglich der Anschauung. Im Lieferumfang enthalten und hierfür maßgeblich sind die sich aus dem Kaufvertrag ergebenden Regelungen. Die Dachterrasse und Terrasse sind mit 25 % in der Wohnfläche enthalten. Die in der Zeichnung angegebenen Flächenangaben sind Zirkangaben. Alle Angaben erfolgen nach Aussage Dritter. Für die Richtigkeit und Vollständigkeit kann daher keine Gewähr übernommen werden.

Stand: März 2026

BERATUNG & VERKAUF

NBK NEUBAUKONTOR Immobilien GmbH
 Goldbekplatz 3 · 22303 Hamburg
 Telefon: 040 278 820 220
 Fax: 040 278 820 229
 E-Mail: office@neubaukontor.de
 Web: www.neubaukontor.de

ALSTERDORFER STRASSE 392

DER GRUNDRISS



Doppelhaushälfte



ca. 185 m² Wohnfläche



5 Zimmer





ca. 545 m² Grundstück



sofort verfügbar



1.699.000 Euro

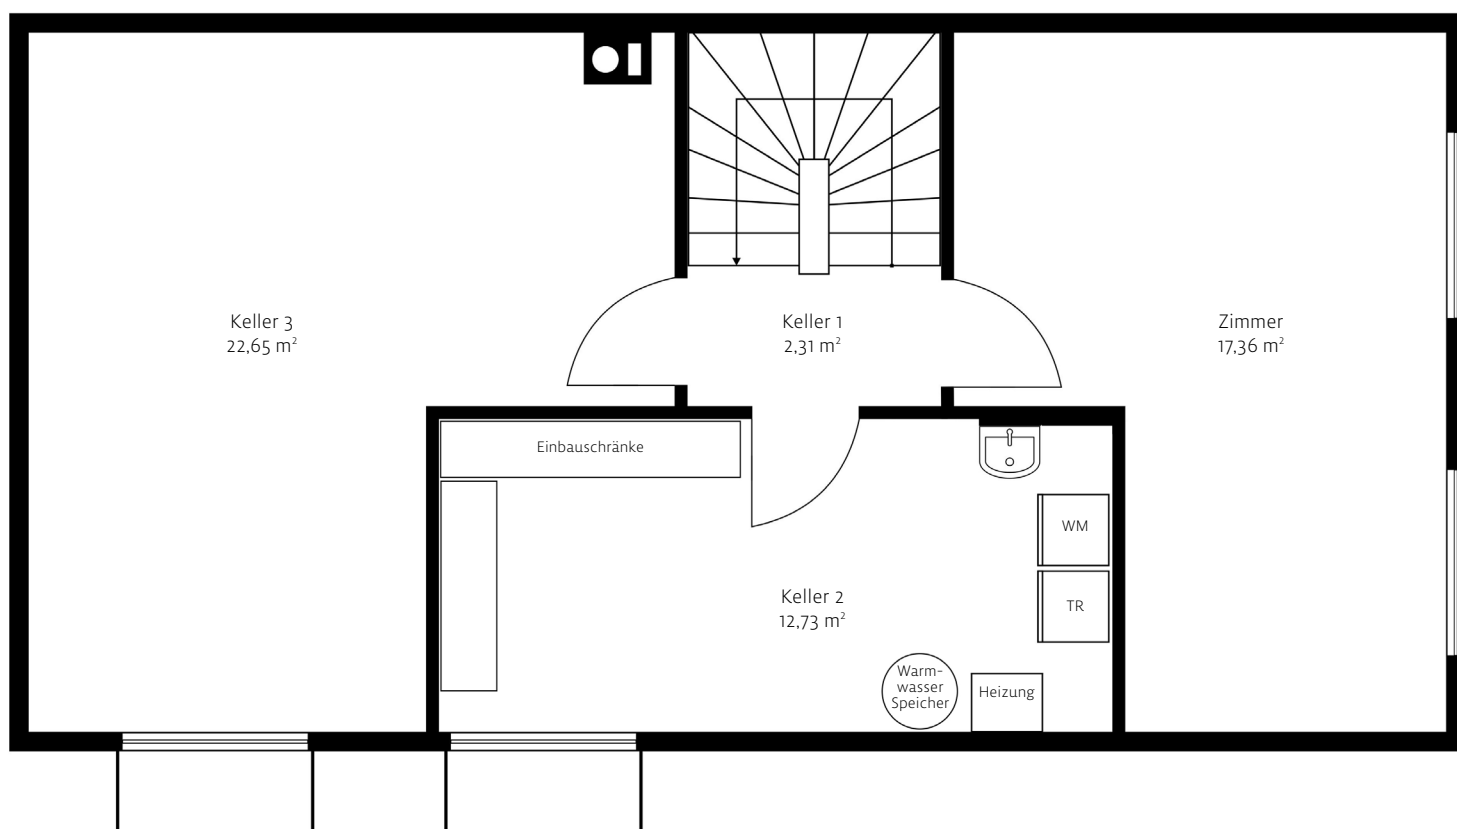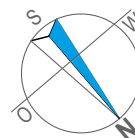

DISCLAIMER

Die Darstellung der Möblierung, Außenanlagen, Bepflanzung und die Ausstattung an technischen Geräten ist beispielhaft und dient lediglich der Anschauung. Im Lieferumfang enthalten und hierfür maßgeblich sind die sich aus dem Kaufvertrag ergebenden Regelungen. Die Dachterrasse und Terrasse sind mit 25 % in der Wohnfläche enthalten. Die in der Zeichnung angegebenen Flächenangaben sind Zirkangaben. Alle Angaben erfolgen nach Aussage Dritter. Für die Richtigkeit und Vollständigkeit kann daher keine Gewähr übernommen werden.

Stand: März 2026

BERATUNG & VERKAUF

NBK NEUBAUKONTOR Immobilien GmbH
Goldbekplatz 3 · 22303 Hamburg
Telefon: 040 278 820 220
Fax: 040 278 820 229
E-Mail: office@neubaukontor.de
Web: www.neubaukontor.de